



PLANTA BAJA

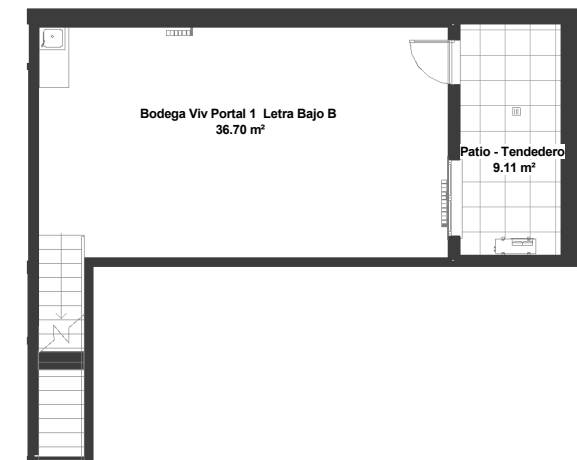

PLANTA SOTANO

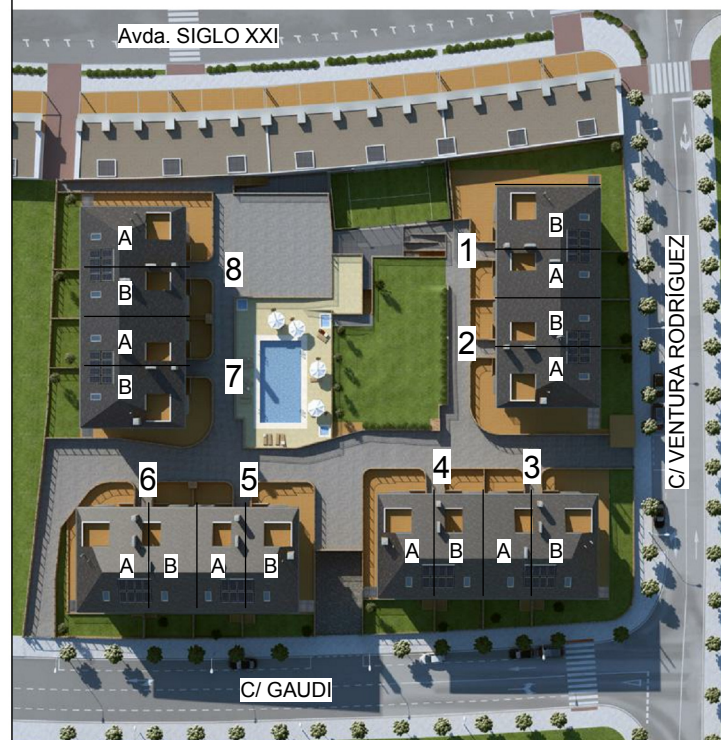

VIVIENDA

PORTAL: 1
PLANTA: Baja
LETRA: B

ESCALA 1/150



MANZANA M.25 PARCELAS 3, 4, 5 y 6
 SECTOR B, BOADILLA DEL MONTE, MADRID

C/VENTURA RODRÍGUEZ 2 C/V A C/GAUDÍ.
 BOADILLA DEL MONTE. MADRID

Portal 1 Planta Baja Letra B	
Nombre	Área
Baño 1	4.56 m ²
Baño 2	3.58 m ²
Cocina	10.43 m ²
Dormitorio 1	14.33 m ²
Dormitorio 2	9.79 m ²
Dormitorio 3	11.66 m ²
Escalera	3.46 m ²
Hall	4.54 m ²
Pasillo	3.32 m ²
Salon-Comedor	22.64 m ²
Total general	88.32 m²

SUPERFICIES UTILES

Nombre	Área
Bodega Viv Portal 1 Letra Bajo B	36.70 m ²
Patio - Tendedero	9.11 m ²
Total general	45.81 m²

Todo el Mobiliario que figura en este plano es meramente decorativo y no esta incluido en el precio de la vivienda (a excepción de los que figuran en la memoria de calidades) (DOCUMENTO NO CONTRACTUAL)