


SUPERFICIES CONSTRUIDAS VIVIENDA N° 15

	VIVIENDAS	PORCHES	TERRAZA + BALCON PATIO	TOTAL
SOTANO	81.78 m ²		8.39 m ²	90.17 m ²
BAJA	62.58 m ²	8.30 m ²	28.32 m ²	99.20 m ²
PRIMERA	62.58 m ²		0.00 m ²	62.58 m ²
ESPACIO DISPONIBLE BAJO CUBIERTA < 2m				0.00 m ²
ATICO	50.76 m ²			50.76 m ²
ALTURA > 0,80m ENTRE VIGAS				
TOTAL VIVIENDA				302.71 m²
ACCESO PEATONAL				11.11 m ²
RAMPA				21.48 m ²
JARDIN DELANTERO				12.18 m ²
JARDIN				57.34 m ²
TOTAL SUPERFICIE CONSTRUIDA				404.82 m²
PARCELA				201.31 m ²

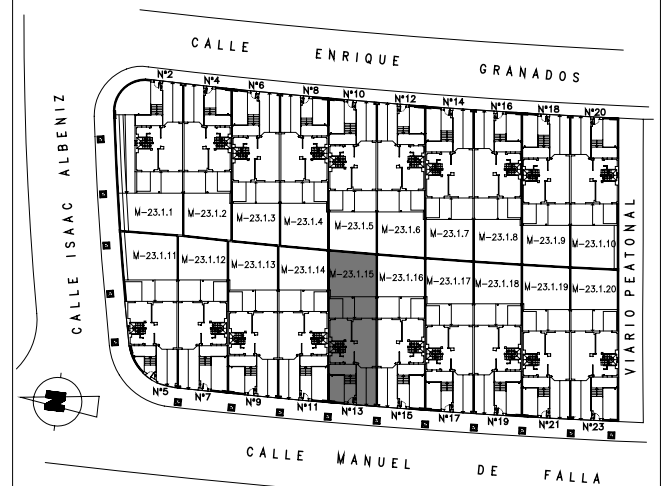

SECTOR S-3

VIVIENDA UNIFAMILIAR
MANZANA M-23.1
PARCELA 15
CALLE MANUEL DE FALLA N°13

ESCALA 1/100





SUPERFICIES UTILES POR PLANTA





SUP. UTILES PLANTA SOTANO	
CUARTO SOTANO	13.48m ²
GARAJE	56.07m ²
PATIO	7.26m ²
VESTIBULO	1.39m ²
TOTAL SOTANO	78.20m²

SUP. UTILES PLANTA BAJA	
ASEO	3.08m ²
COCINA	12.12m ²
ESCALERA	4.41m ²
SALON-COMEDOR	28.07m ²
VESTIBULO	5.84m ²
TOTAL BAJA	53.52m²

SUP. UTILES PLANTA PRIMERA	
BAÑO 1	4.82m ²
BAÑO 2	4.27m ²
DISTRIBUIDOR	3.75m ²
DORMITORIO 1	14.97m ²
DORMITORIO 2	10.91m ²
DORMITORIO 3	9.55m ²
ESCALERA	4.63m ²
TOTAL PRIMERA	52.88m²

SUP. UTILES PLANTA BAJO CUBIERTA	
BUHARDILLA	43.04m ²
ESCALERA	4.63m ²
TOTAL BAJO CUBIERTA	47.66m²

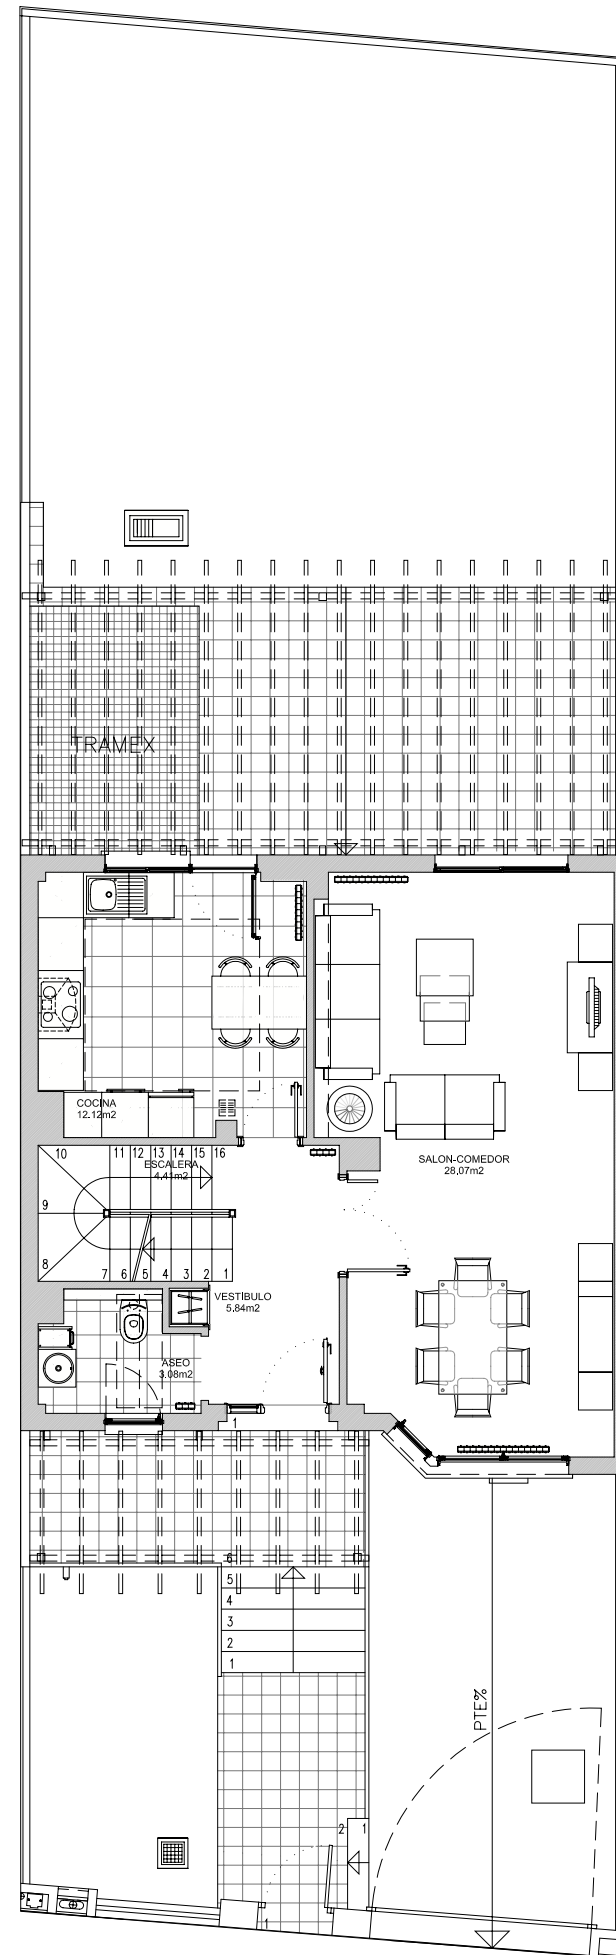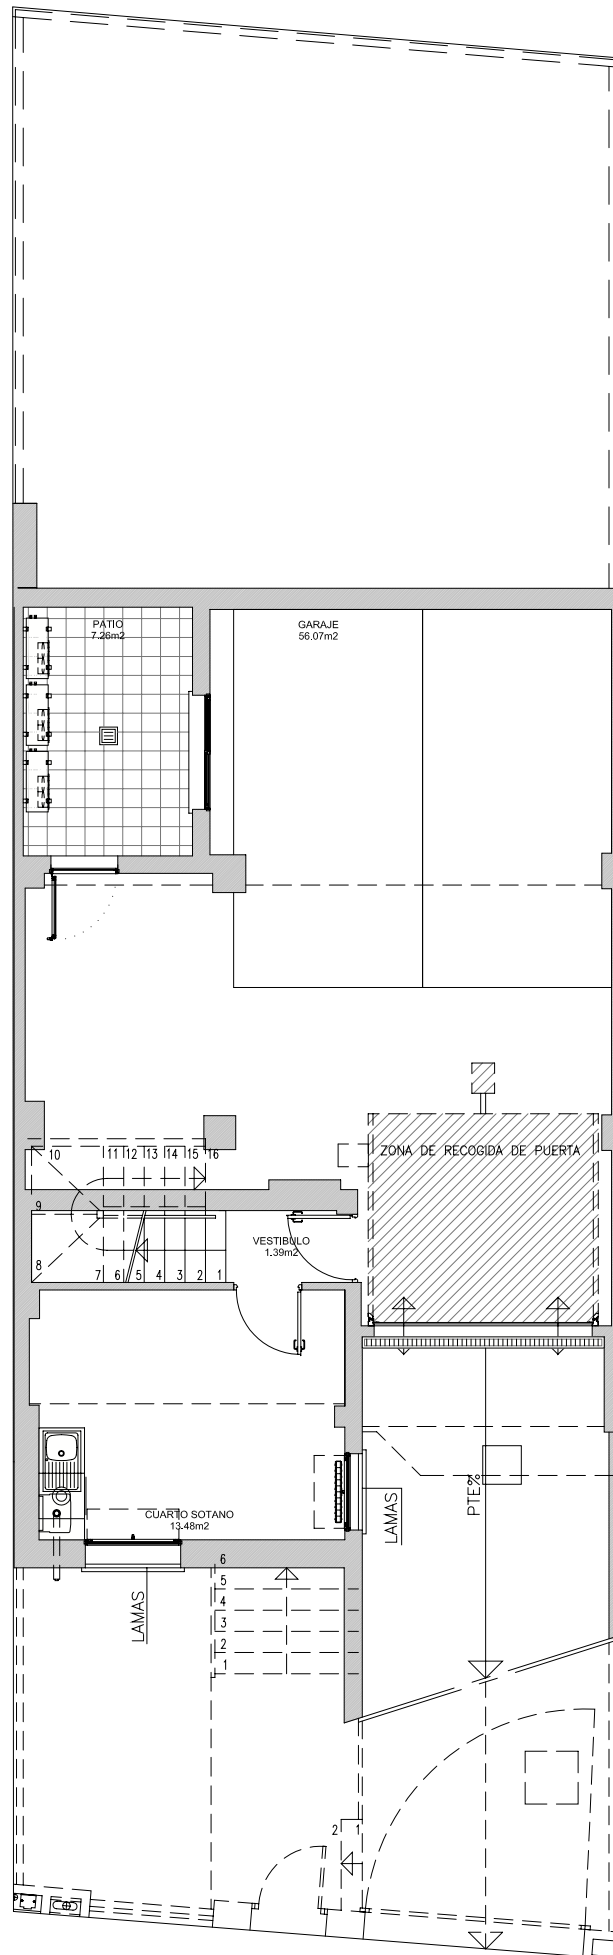

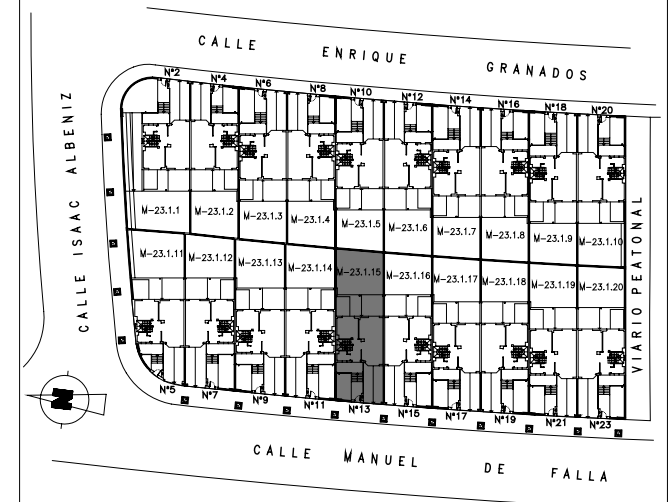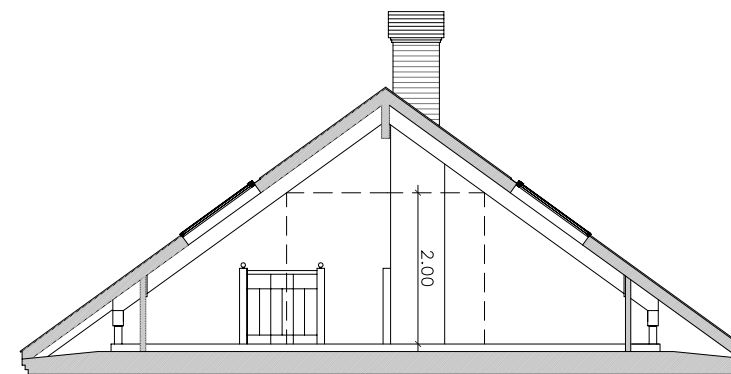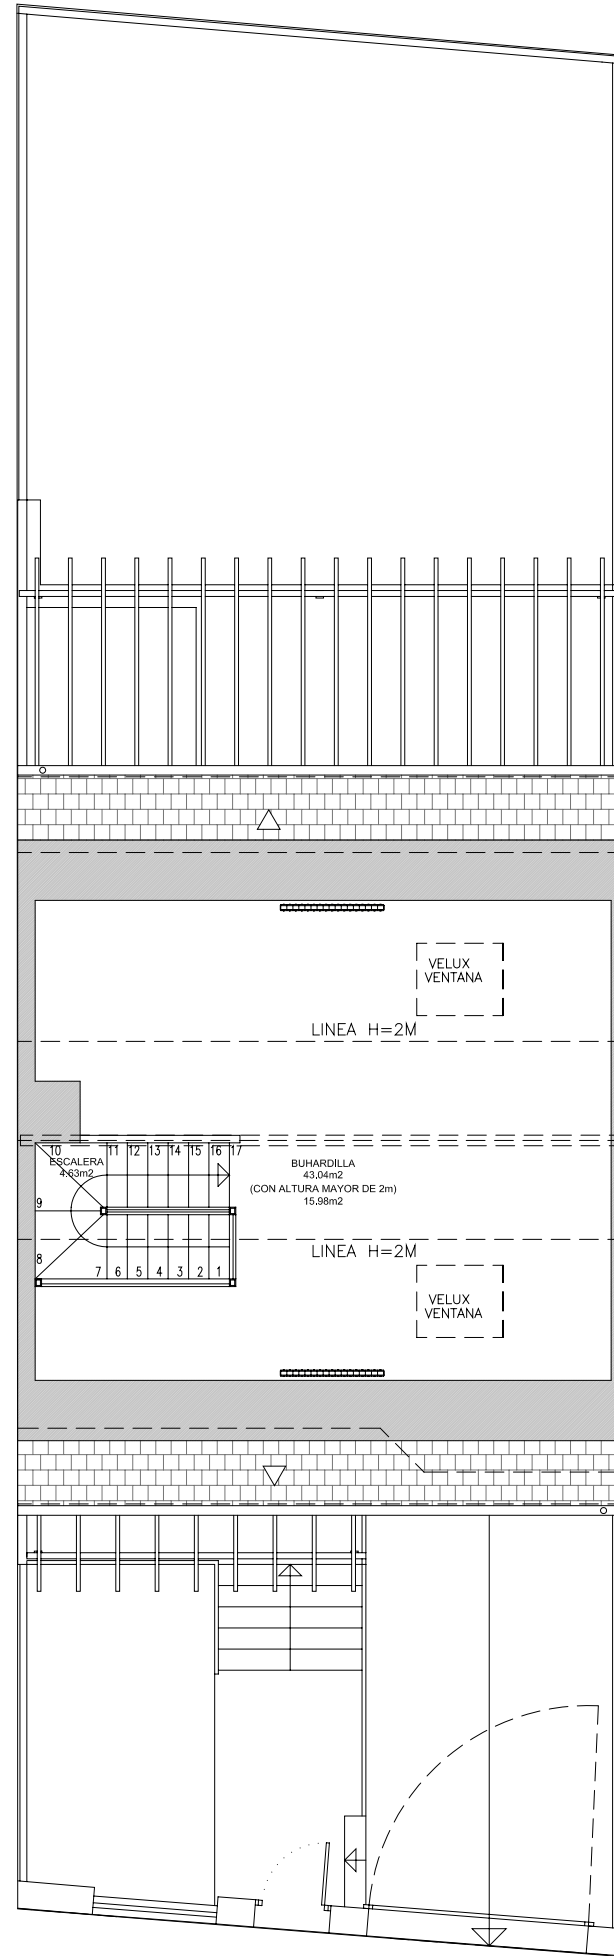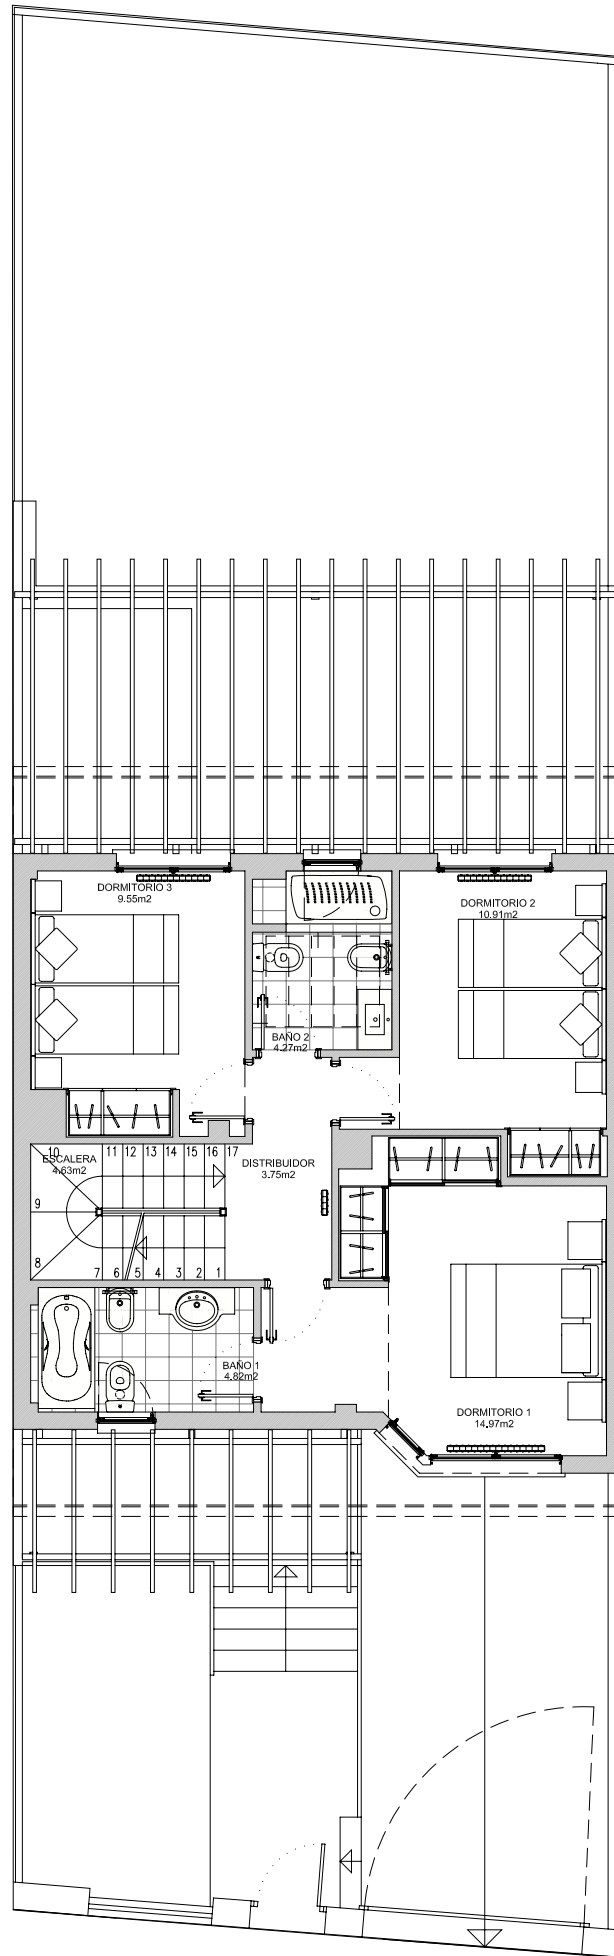


Todo el mobiliario que figura en este plano es meramente decorativo y no esta incluido en el precio de la vivienda (a excepcion de los que figuran en la memoria de calidades)
DOCUMENTO NO CONTRACTUAL

SECTOR S-3

VIVIENDA UNIFAMILIAR
MANZANA M-23.1
PARCELA 15
CALLE MANUEL DE FALLA Nº13

ESCALA 1/100

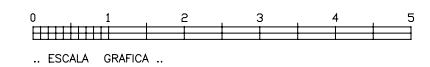

Con la Garantia de:



91 633 32 51