


PLANTA TERCERA

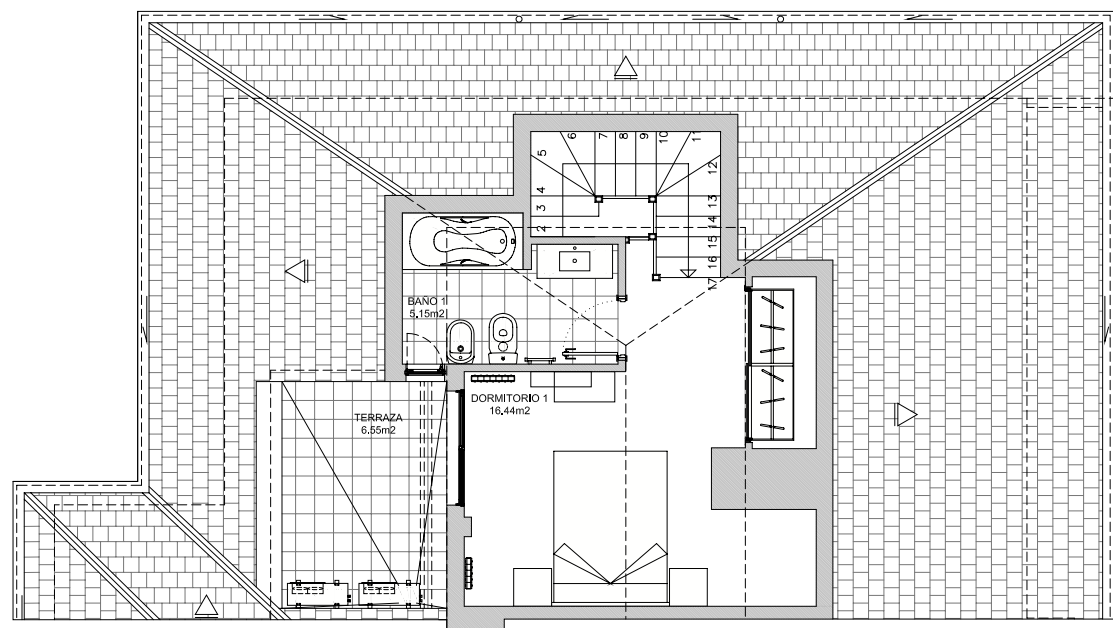


PLANTA BAJOCUBIERTA

SUPERFICIES UTILES
POR PLANTA

PORTAL1	
VIVIENDATERCERO B	
BAÑO 2	4.20m ²
COCINA	9.71m ²
DORMITORIO 2	10.06m ²
DORMITORIO 3	9.65m ²
ESCALERA	4.22m ²
HALL	5.19m ²
PASILLO	3.00m ²
SALÓN - COMEDOR	23.64m ²
TENEDERO	3.09m ²
TERRAZA	26.34m ²
TOTAL	99.11m²

PORTAL1	
VIVIENDATERCERO B	
BAÑO 1	5.15m ²
DORMITORIO 1	16.44m ²
TERRAZA	6.55m ²
TOTAL	28.14m²

PORTAL1	
VIVIENDATERCERO B	
TRASTERO 13B	11.81m ²
TOTAL	11.81m²

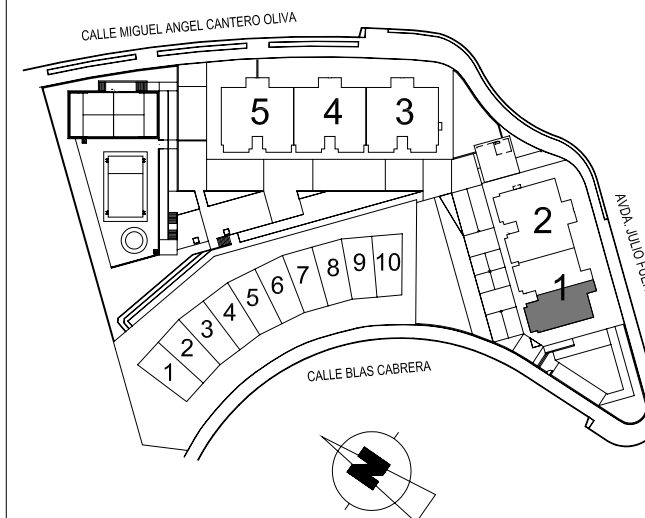

Todo el mobiliario que figura en este plano es meramente decorativo y no esta incluido en el precio de la vivienda (a excepcion de los que figuran en la memoria de calidades)
DOCUMENTO NO CONTRACTUAL

VIÑAS VIEJAS

PORTAL 1
VIVIENDA..... TERCERO B

CONJUNTO RESIDENCIAL URBANISTICO
UBICADO EN LA MANZANA M-13
AVDA. JULIO FUENTES N°7,
C/V C/MIGUEL ANGEL CANTERO OLIVA
Y C/BLAS CABRERA N°9.
BOADILLA DEL MONTE, MADRID.

ESCALA 1/100

