


**VIVIENDA**

**PORTAL: 2**  
**PLANTA: 3**  
**LETRA: A**

MANZANA M.25 PARCELAS 3, 4, 5 y 6  
 SECTOR B, BOADILLA DEL MONTE, MADRID

AVDA SIGLO XXI Nº 3 C/V A C/VENTURA RODRÍGUEZ 2  
 C/V A C/GAUDÍ 2 Y 4. BOADILLA DEL MONTE. MADRID

ESCALA 1/50

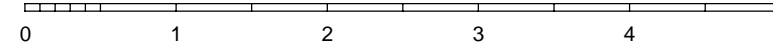


**SUPERFICIES UTILES**

Portal 2 3º-A	
Nombre	Área
BAÑO 1	4.63 m <sup>2</sup>
Baño 2	4.76 m <sup>2</sup>
Baño 3	3.63 m <sup>2</sup>
Cocina	10.44 m <sup>2</sup>
Dormitorio 1	29.22 m <sup>2</sup>
Dormitorio 2	13.38 m <sup>2</sup>
Dormitorio 3	9.71 m <sup>2</sup>
Dormitorio 4	11.73 m <sup>2</sup>
Escalera	5.03 m <sup>2</sup>
Hall	4.89 m <sup>2</sup>
Pasillo	3.29 m <sup>2</sup>
Salon-Comedor	23.72 m <sup>2</sup>
Tendedero	5.82 m <sup>2</sup>
Terraza 1	18.91 m <sup>2</sup>
Terraza 2	5.03 m <sup>2</sup>
Terraza 3	2.17 m <sup>2</sup>
VESTIDOR	5.52 m <sup>2</sup>
<b>Total general</b>	<b>161.90 m<sup>2</sup></b>

**TRASTERO**


Número	Área
2-3A	6.43 m <sup>2</sup>

Todo el Mobiliario que figura en este plano es meramente decorativo y no esta incluido en el precio de la vivienda (a excepción de los que figuran en la memoria de calidades)  
 (DOCUMENTO NO CONTRACTUAL)

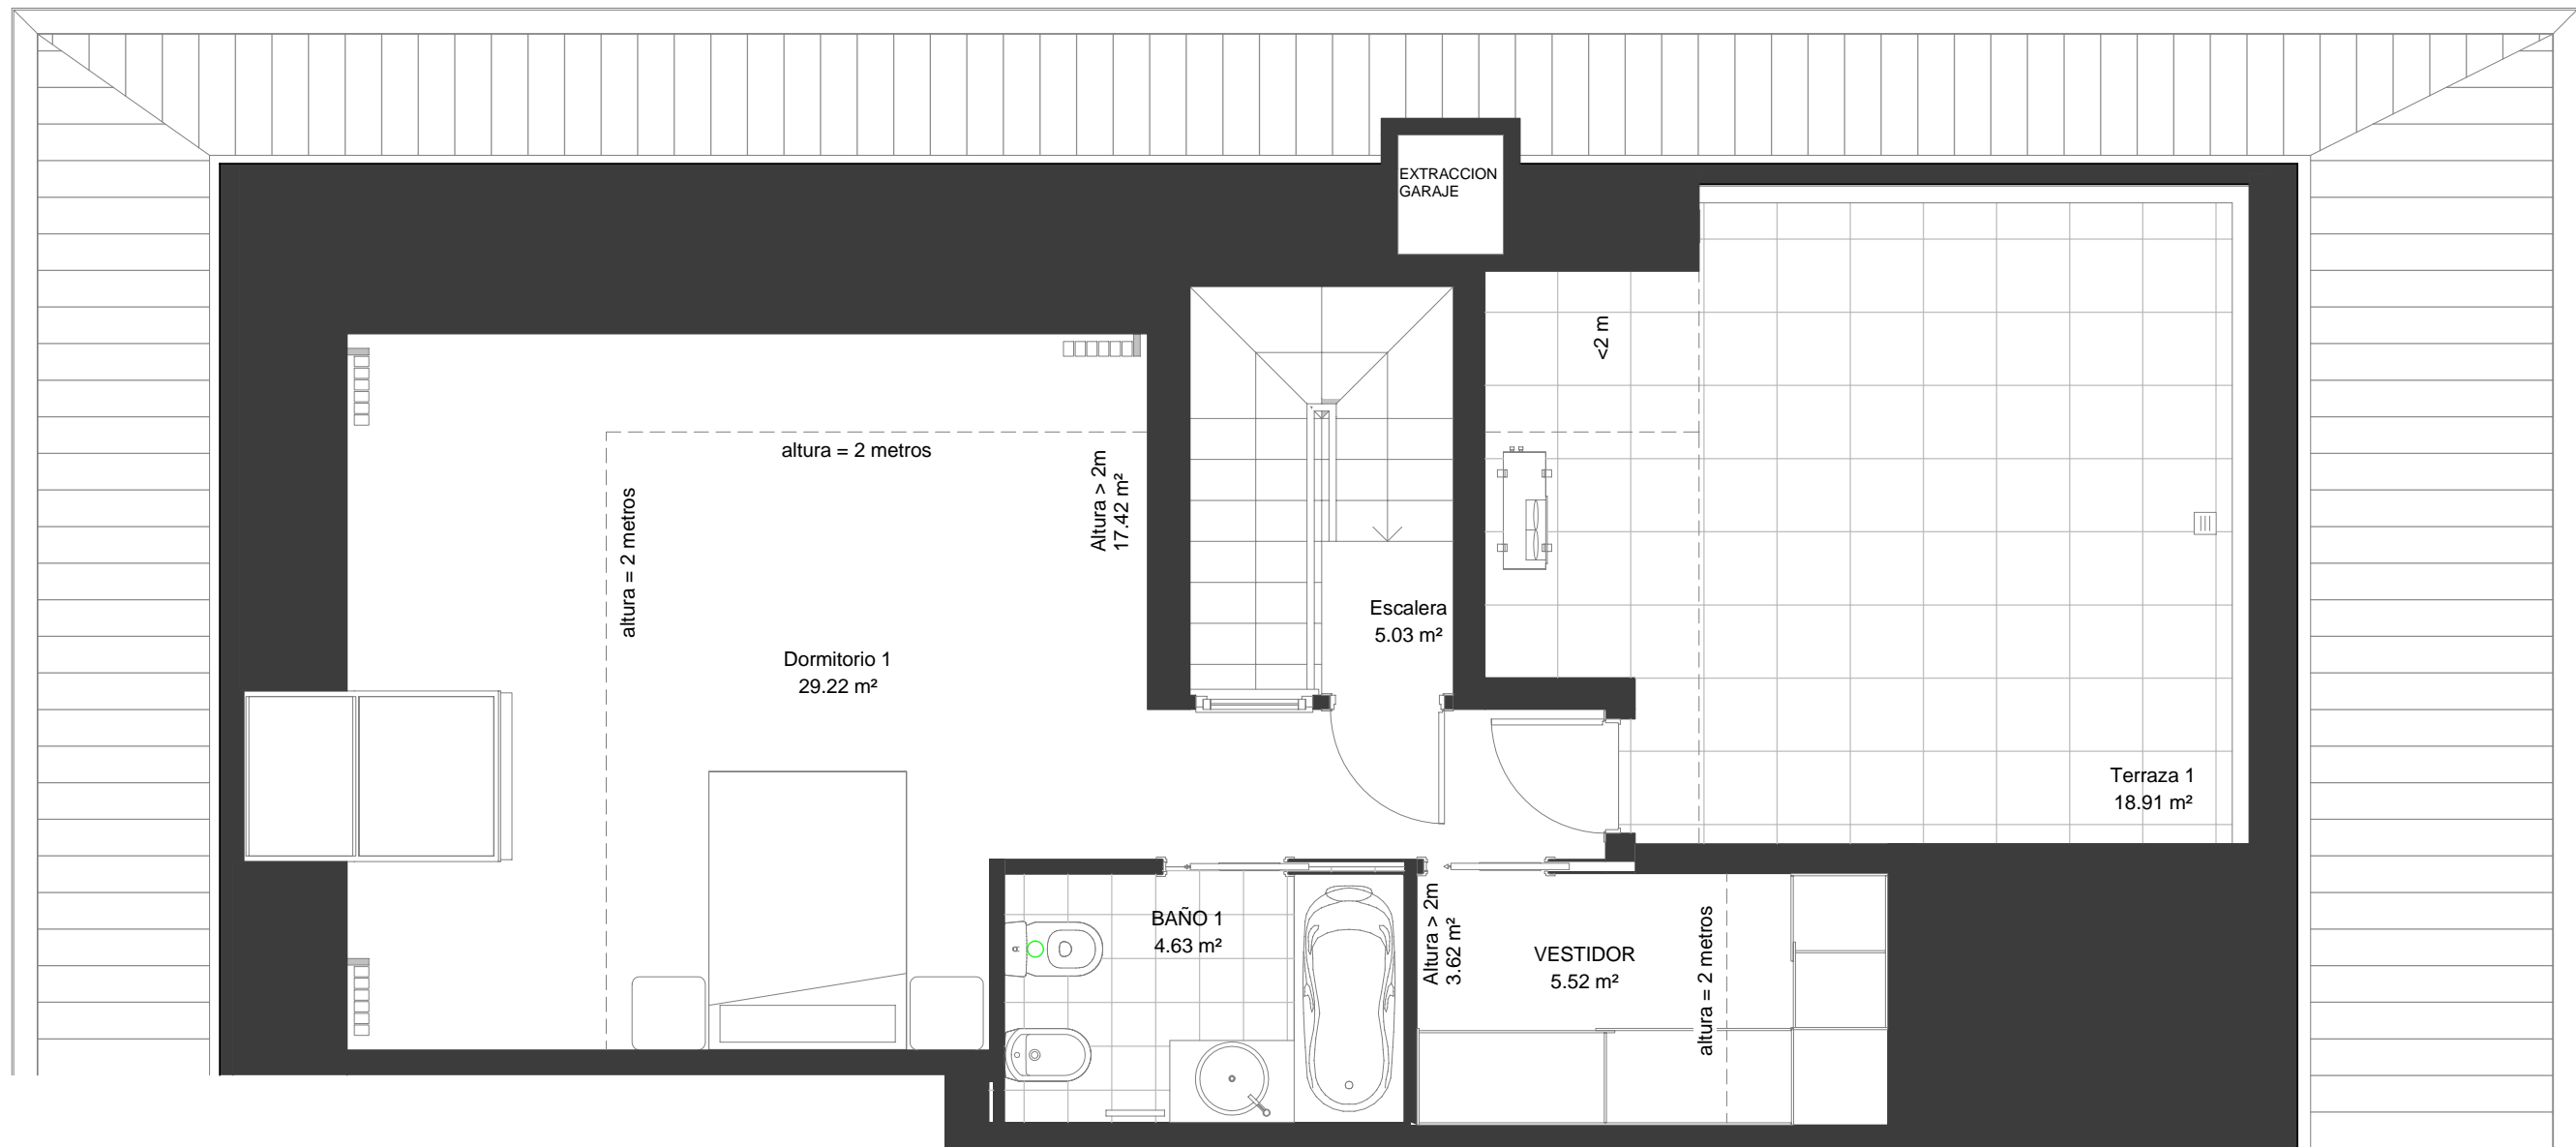

**VIVIENDA**

**PORTAL:** 2  
**PLANTA:** 4  
**LETRA:** A

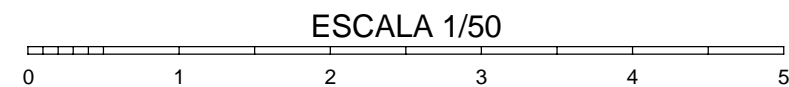

**SUPERFICIES UTILES**

Portal 2 3º-A	
Nombre	Área
BAÑO 1	4.63 m²
Baño 2	4.76 m²
Baño 3	3.63 m²
Cocina	10.44 m²
Dormitorio 1	29.22 m²
Dormitorio 2	13.38 m²
Dormitorio 3	9.71 m²
Dormitorio 4	11.73 m²
Escalera	5.03 m²
Hall	4.89 m²
Pasillo	3.29 m²
Salon-Comedor	23.72 m²
Tendedero	5.82 m²
Terraza 1	18.91 m²
Terraza 2	5.03 m²
Terraza 3	2.17 m²
VESTIDOR	5.52 m²
<b>Total general</b>	<b>161.90 m²</b>

**TRASTERO**

Número	Área
2-3A	6.43 m²


Todo el Mobiliario que figura en este plano es meramente decorativo y no esta incluido en el precio de la vivienda (a excepción de los que figuran en la memoria de calidades) (DOCUMENTO NO CONTRACTUAL)

Con la garantía de:



MANZANA M.25 PARCELAS 3, 4, 5 y 6  
 SECTOR B, BOADILLA DEL MONTE, MADRID

AVDA SIGLO XXI Nº 3 C/V A C/VENTURA RODRÍGUEZ 2  
 C/V A C/GAUDÍ 2 Y 4. BOADILLA DEL MONTE. MADRID

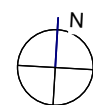

**Tlf. 91 633 32 51**  
**608 35 82 58**